
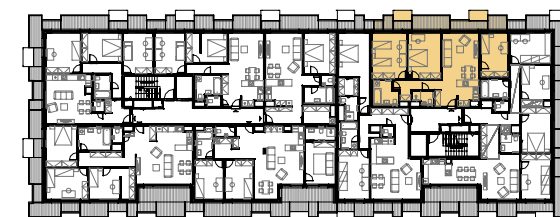


Bytový dom B, C

Byt **B.7**
 Podlažie **7**
 Izbý **4+KK**

Pôdorys podlažia

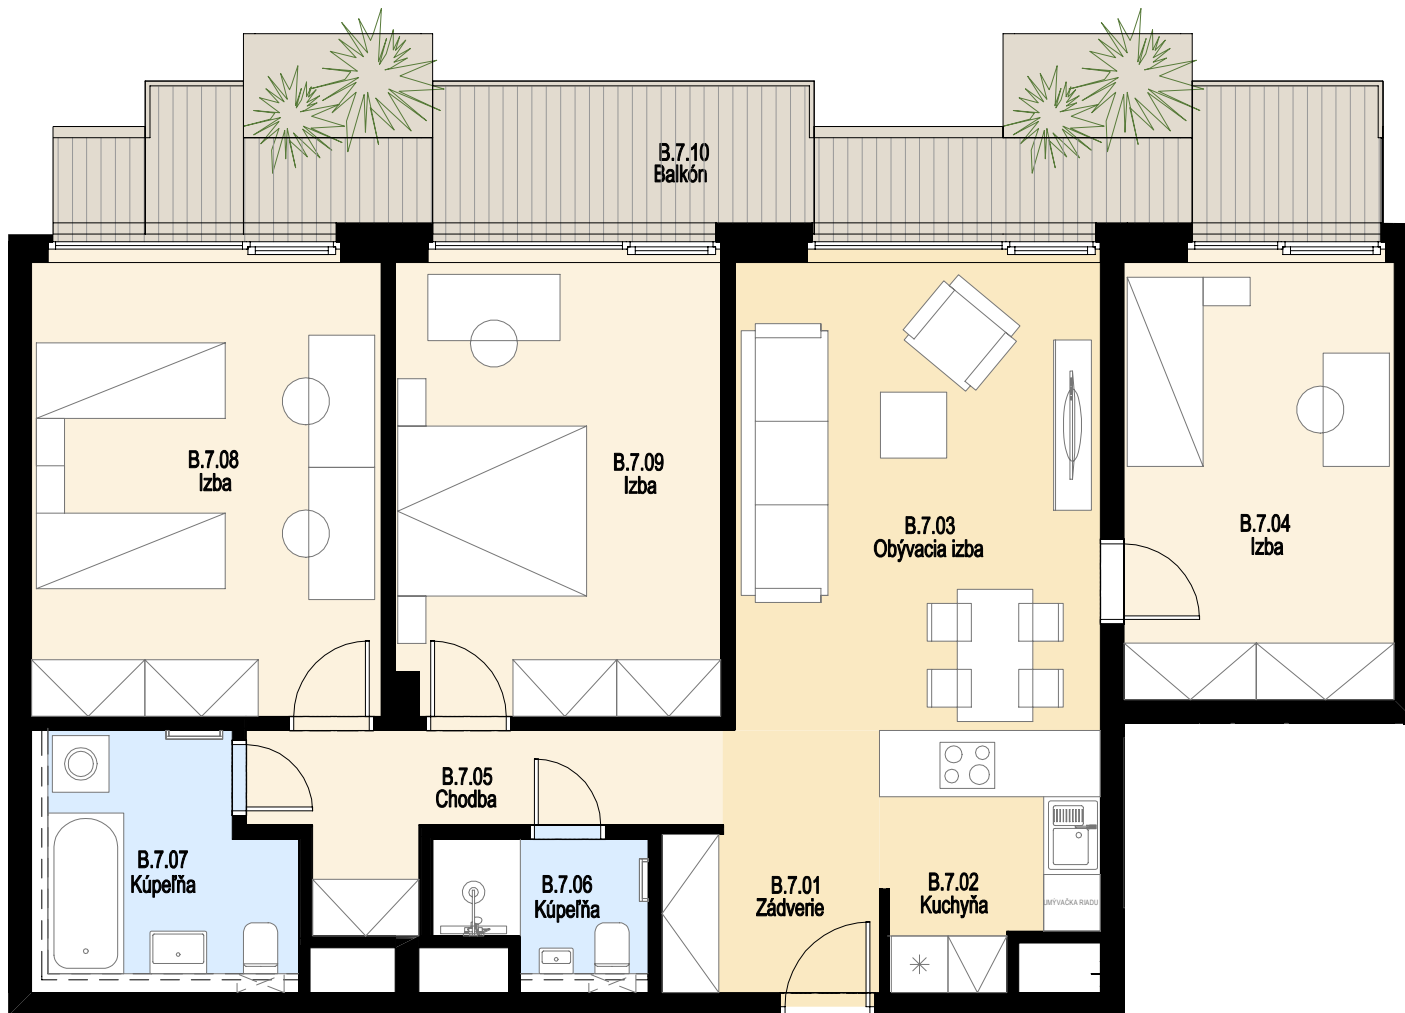

BLOK "B" ← → BLOK "C"

byt B.7

PLOCHA BYTU	102.38	m ²
BALKÓN	23.87	m ²
PLOCHA CELKOM	126.25	m ²



Kvetnica predajné miesto

Sládkovičova 6, 010 01 Žilina

+421 918 900 100 / info@kvetnicazilina.sk



Do výmery predajnej plochy sa započítava aj plocha pod vnútornými priečkami bytu, vrátane plochy okenných a dverných ústupkov. Zakreslené zariadenie a vybavenie je len orientačné a nie je súčasťou dodávky. Rozsah a opis dodávky je uvedený v štandardoch vybavenia, ktoré tvoria prílohu zmluvnej dokumentácie.