
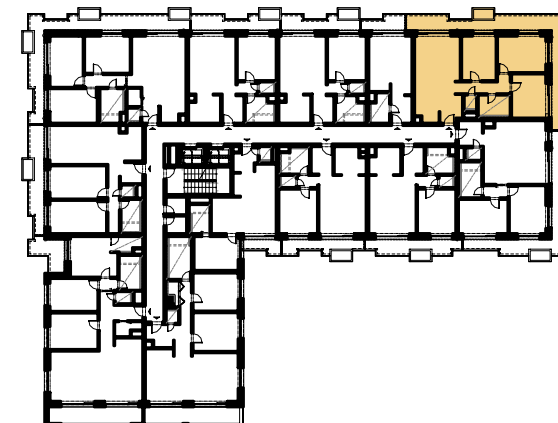


## Bytový dom A

Byt **E.5**  
 Podlažie **5**  
 Izby **4+KK**

### Pôdorys podlažia

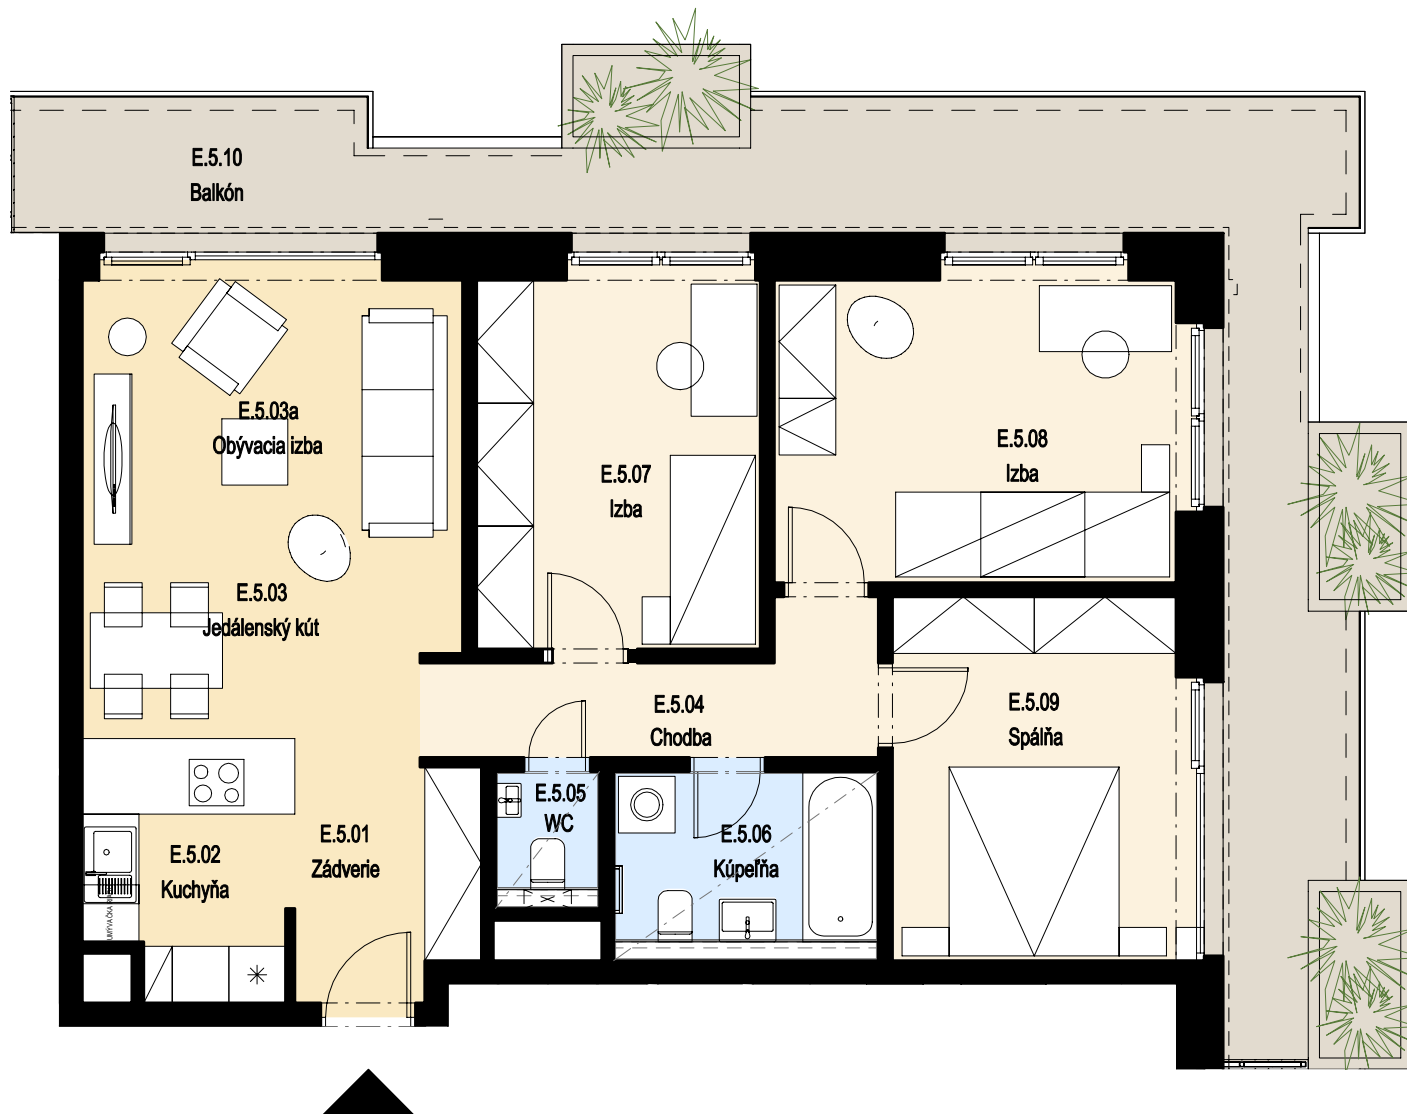

### byt E.5

<b>PLOCHA BYTU</b>	87.07	m <sup>2</sup>
<b>BALKÓN</b>	36.81	m <sup>2</sup>
<b>PLOCHA CELKOM</b>	123.88	m <sup>2</sup>



### Kvetnica predajné miesto

Sládkovičova 6, 010 01 Žilina

+421 918 900 100 / info@kvetnicazilina.sk

Do výmery predajnej plochy sa započítava aj plocha pod vnútornými priečkami bytu, vrátane plochy okenných a dverných ústupkov. Zakreslené zariadenie a vybavenie je len orientačné a nie je súčasťou dodávky. Rozsah a opis dodávky je uvedený v štandardoch vybavenia, ktoré tvoria prílohu zmluvnej dokumentácie.